

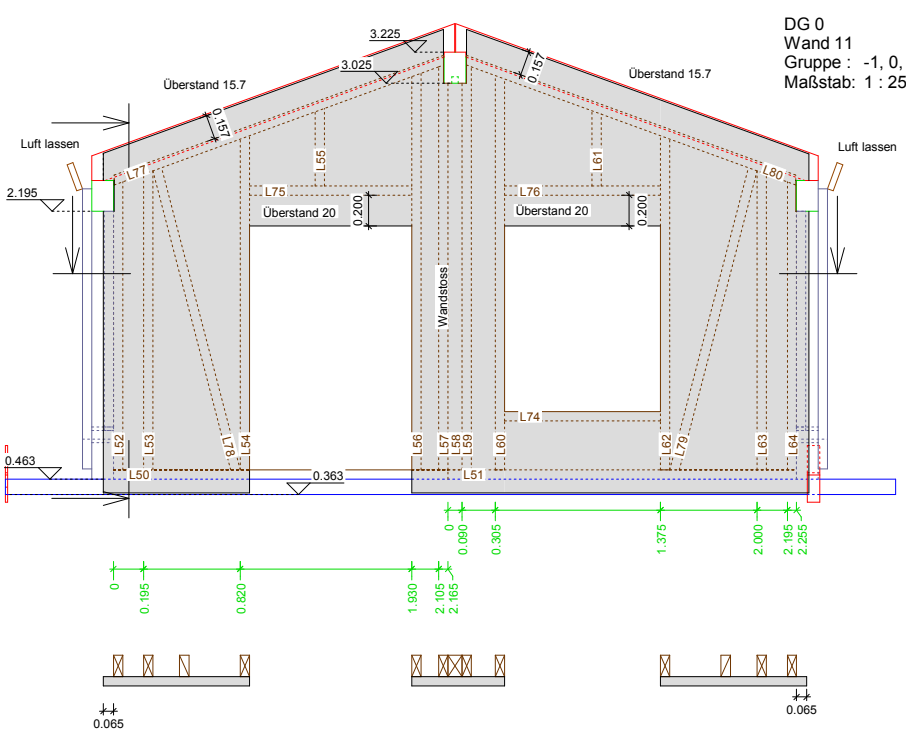


Dachneigung: 20.000 [Grad]
 Aufmaßlänge: 3.065 [m]
 Abschnittswinkel: 70.000 [Grad]
 Dachaufbau: 0.110 [m]
 Abschnittswinkel: 70.000 [Grad]
 Zugabe: 0.000 [m]
 Dachziegel: (null) (null)
 UL Anzahl Abstand OL
 0.330 9 0.340 0.055
 Maßstab: 1:25

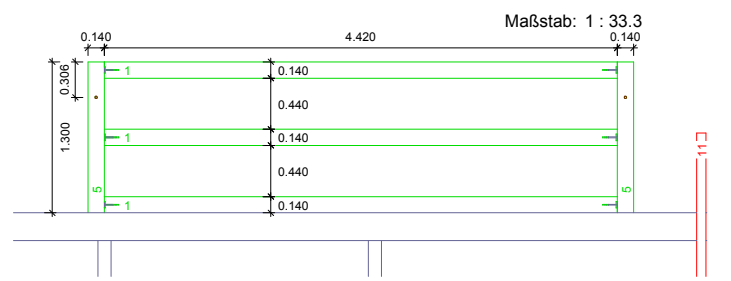


DG 0
 Wand 11
 Gruppe: -1, 0, 1
 Maßstab: 1:25

- 0.060 x 0.140
- L50: 2.165 1x
 - L51: 2.255 1x
 - L52: 1.863 1x
 - L53: 1.934 1x
 - L54: 2.161 1x
 - L55: 0.501 1x
 - L56: 2.565 1x
 - L57: 2.618 1x
 - L59: 2.618 1x
 - L60: 2.551 1x
 - L61: 0.486 1x
 - L62: 2.161 1x
 - L63: 1.934 1x
 - L64: 1.863 1x
 - L74: 1.010 1x
 - L75: 1.050 1x
 - L76: 1.010 1x
 - L77: 2.289 1x
 - L78: 2.019 1x
 - L79: 2.019 1x
 - L80: 2.289 1x
- 0.090 x 0.140
- L58: 2.542 1x

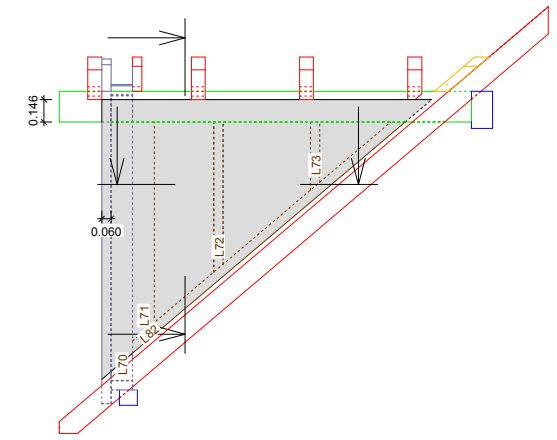

DG 0
 Wand 13
 Gruppe: -1, 0, 1
 Maßstab: 1:25

- 0.020 x 0.020
- L69: 2.685 2x
- 0.060 x 0.140
- L72: 0.971 1x
 - L73: 0.441 1x
 - L82: 2.312 1x
- 0.140 x 0.060
- L71: 1.417 1x
- 0.140 x 0.140
- L70: 1.732 1x

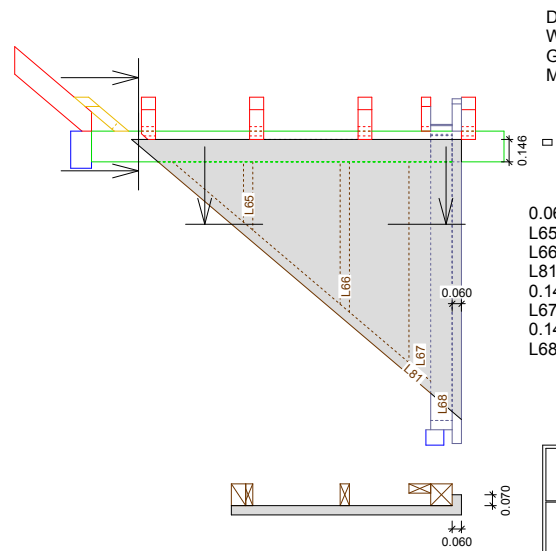

DG 0
 Wand 12
 Gruppe: -1, 0, 1
 Maßstab: 1:25

- 0.060 x 0.140
- L65: 0.441 1x
 - L66: 0.971 1x
 - L81: 2.312 1x
- 0.140 x 0.060
- L67: 1.417 1x
- 0.140 x 0.140
- L68: 1.732 1x

Plantyp: ...	Datum	Name
erstellt:	13-09-2009	
Anderung:	...	
Sparren und Wandplan		
Kunde:		
Bauvorhaben: Denvantier Paul Lehmann (TL)		
Projekt: 09015	Position: 014	
Plannummer: 014	Termin: ...	
Maßstab: 1:		